

מס' סדורי 2112/2017

תרשים מדידה וחישובי שטחים קנ"מ 1:100



תל אביב יפו

גוש : 7108

חלקה : 49 (חלק)

היכל הספורט מנורה מבטחים

הוכן עבור: חברת היכלי הספורט תל אביב-יפו בע"מ

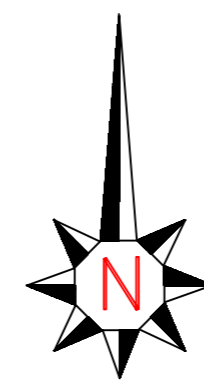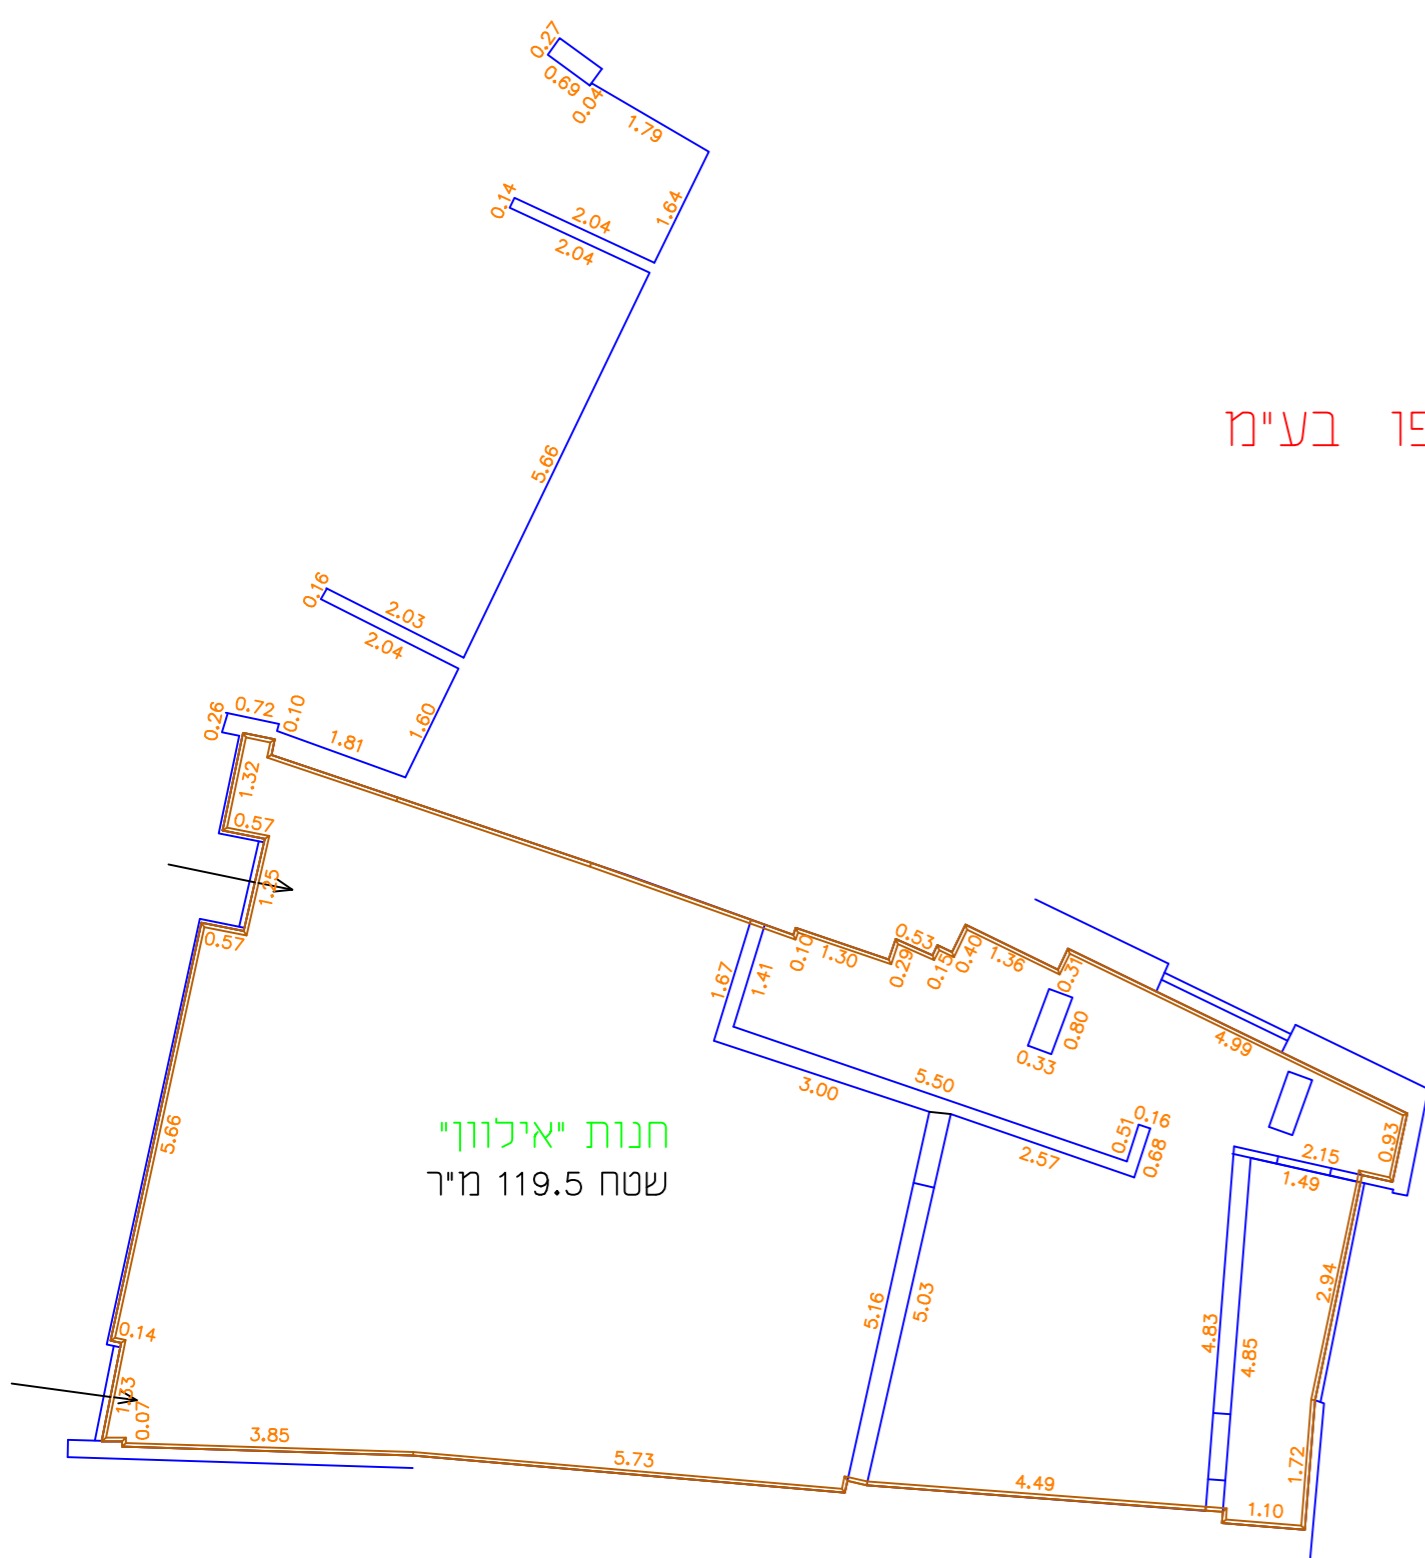

לא לצרכי רישום

מודד מוסמך

תל-אביב 18.09.2017

ראובן לאופר - מודד מוסמך מס' רשיון 574
משרד טכני למדידות
משרד: רח' טברסקי 12 תל-אביב טל: 5608221 - 03
מעו: רח' בורלא 32. תל-אביב טל: 6993398 - 03
נייד: 054-2477356

הערות

1. כל המידות במטרים.
2. המקור החתום של המפה אשר נמצא במשרדנו. הינו היחיד בר תוקף ואין לערוך בו שינוי ללא הסכמתנו.

E-mail : RLAUFER@BEZEQINT.NET