

תרשים מדידה וחישובי שטחים





1:100

תל - אביב - יפו
גוש: 6646


חלקי חלקות: 54, 45

היכל הספורט קבוצת שלמה

הוכן עבור: היכלי הספורט - תל אביב יפו בע"מ

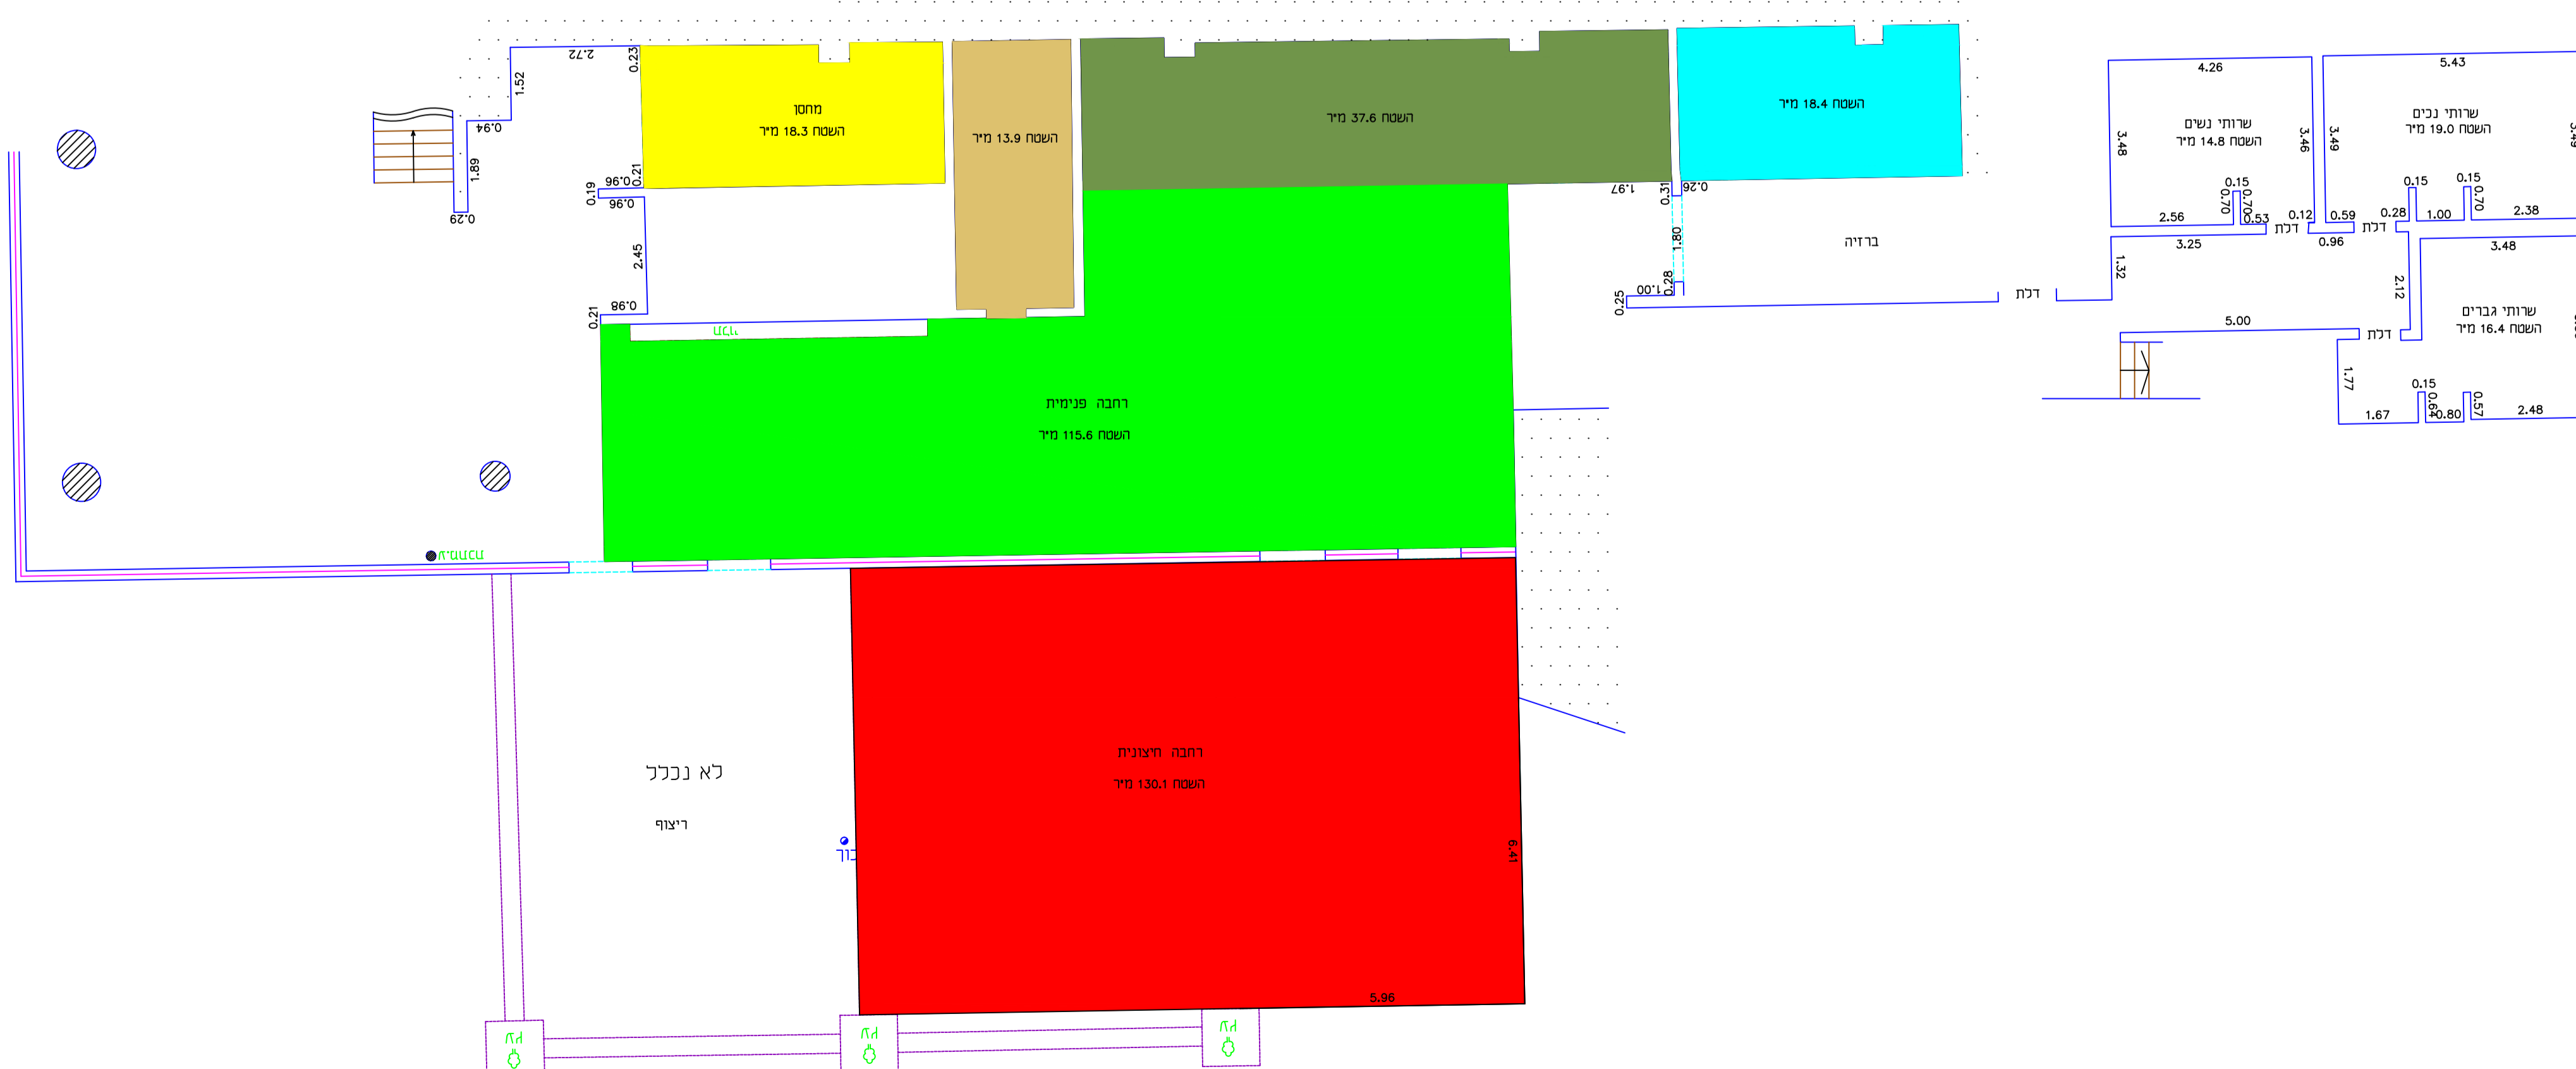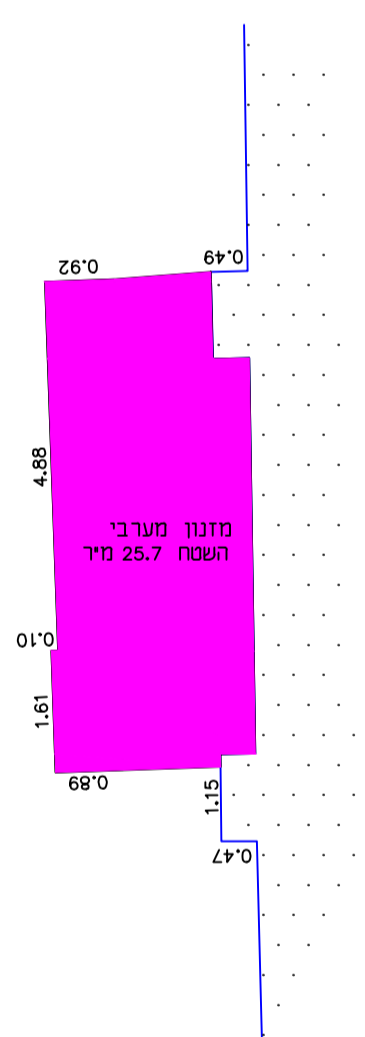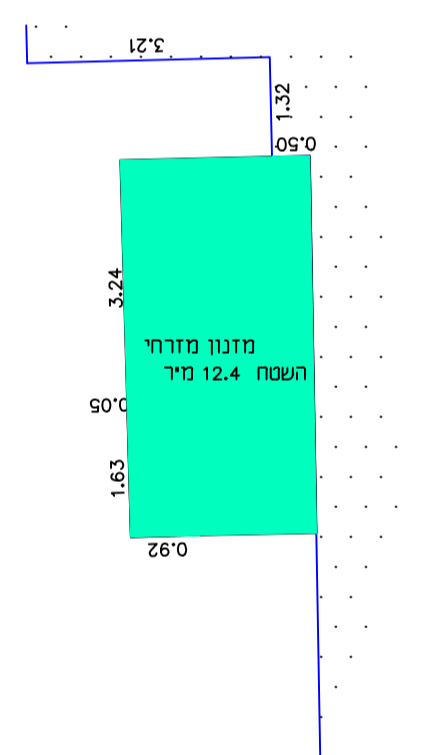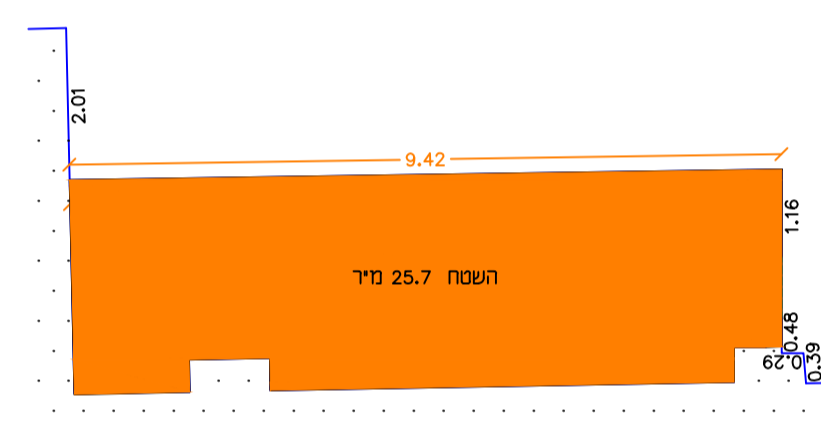

לא לצרכי רישום

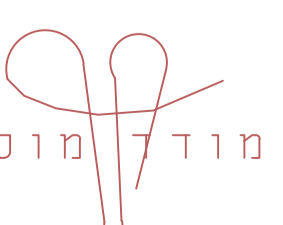

תל-אביב 15.01.2018

מוסמך מוסמך

ראובן לאופר - מוסמך מס' רשיון 574
משרד טכני למדידות
משרד: רח' סברסקי 12 תל - אביב טל: 5608221 - 03
מעו: רח' בורלא 32 תל - אביב טל: 6993398 - 03
נייד: 2477356 - 054

RLAUFER@BEZEQINT.NET

הערות

1. כל המידות במטרים.
2. המקור: החתום של המפה אשר נמצא במשרדנו.
3. תכנית זאת מבטלת את תכניתי מתאריך 02.01.2018.