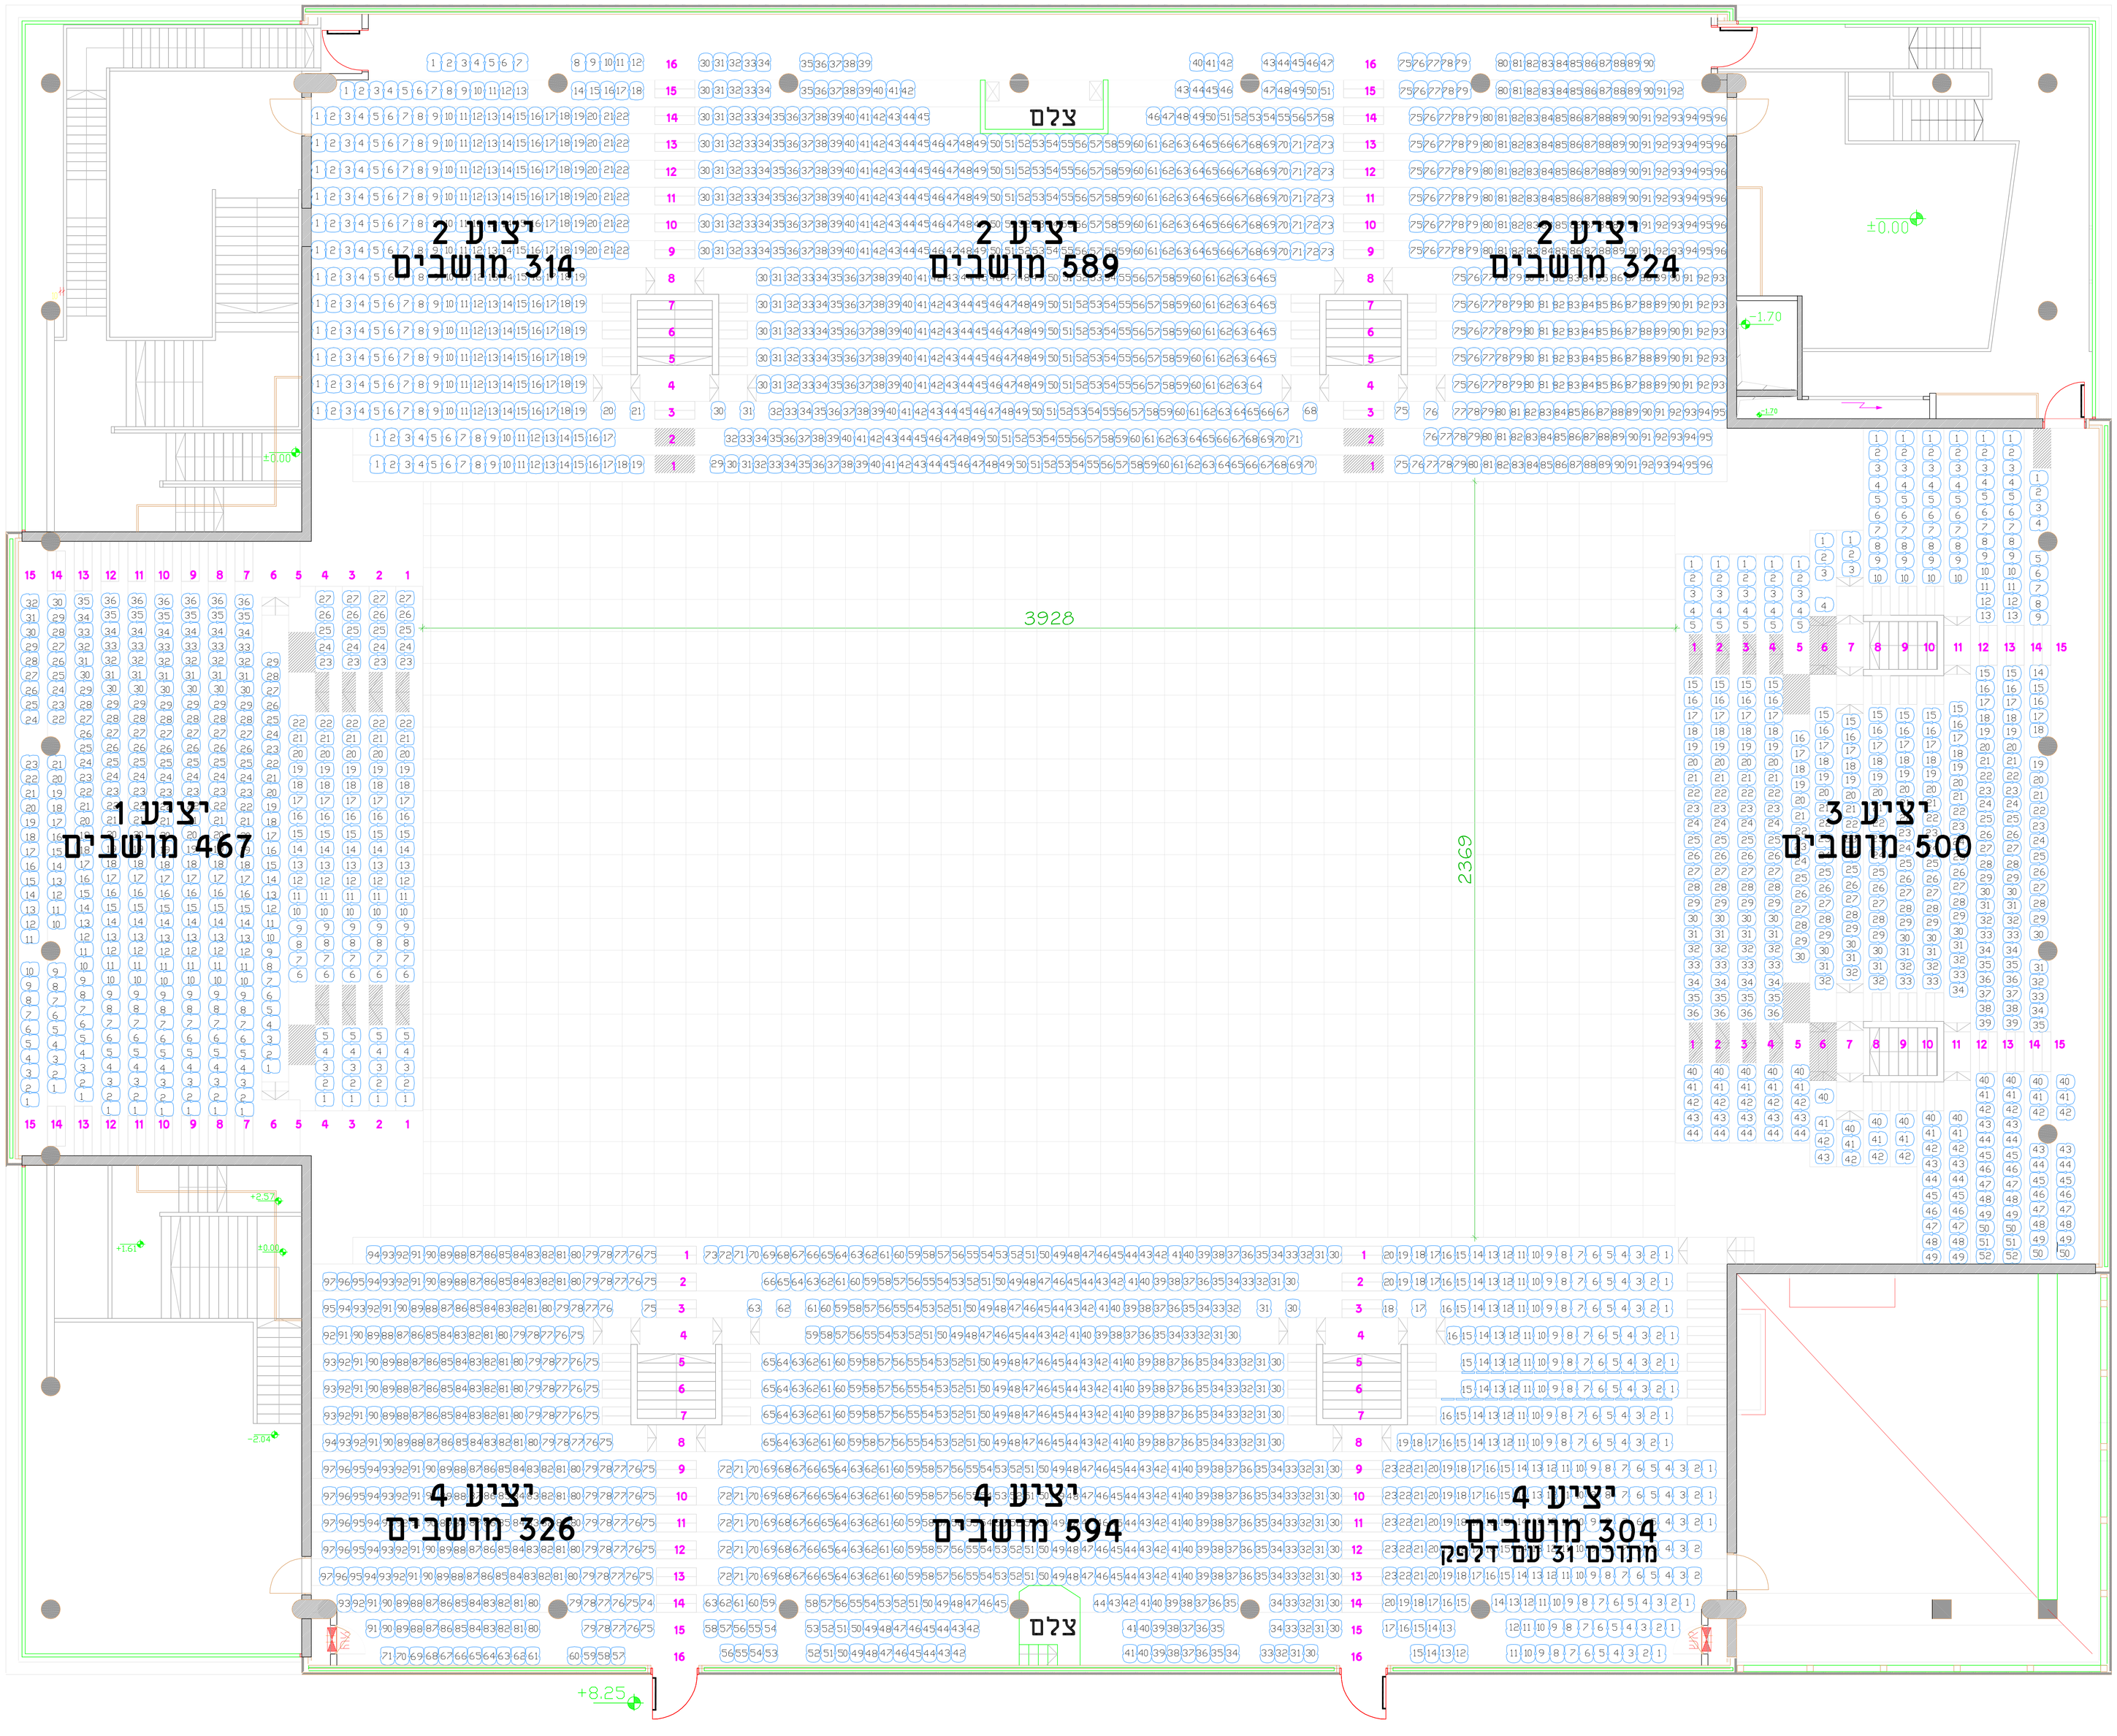

מקרא:

- שלט יציאה מואר דו תכליתי
- מיקרופון למערכת כריזה
- מערכת כריזה
- ידית בהלה
- מטף כיבוי קצף 6 ק"ג
- כוח חשמל
- עמדת כיבוי אש

חתימת יועץ בטיחות

ISO 9001:2008
RONET
מערכת ניהול איכות מאושרת

מאשרת שהמערכת לניהול איכות נבדקה ונמצאה תואמת לדרישות התקן: ISO 9001:2008 בתחומי הפעילות: ייעוץ, בדיקות ומתן אישורי בטיחות לאירועים המוניים.
מס' תעודה: Q4036

מספר עותקים	תאריך הדפסה
X	XX.XX.XXXX
1	
2	

על המצגע לבחר את הפירות והתוצרים המתכנן על כל פעולה, סטיה, שינוי או אי התאמה בפרט המצגע עבורתו המתכנן הינו הגוף הבלעדי של תכנית זו ושל זכויות היוצרים בה. אין לעשות כל שימוש בתכנית זו וברעיונות הגלומים בה ללא אישור מראש ובכתב של המתכנן.
תוכנית זו מתייחסת לאירוע זה בלבד ואינה תקפה לאירועים אחרים. כל איסור מחדש לבצע כל שינוי בשטח שלא תואם את התוכניות

B-SAFE
שירותי הנדסה ובטיחות
שרון חזן
מרכז הרימים מחתם זכויים, תל אביב
sharon@b-safe.org ,03-7449398:פקס ,03-5325575:טל

תוכנית לעיון

היכל שלמה סיקסט
תל אביב

אישר:	-----
שם השרטט:	יקיר
מס' השרטוט:	XXXXX
מס' סימוכין:	XXXXXXXXXX
מהדורה	--
קנ"מ:	1:150
תאריך ביצוע:	2017
תאריך האירוע:	XXXXXXX